


PŮVODNÍ STAV BYTU 1970

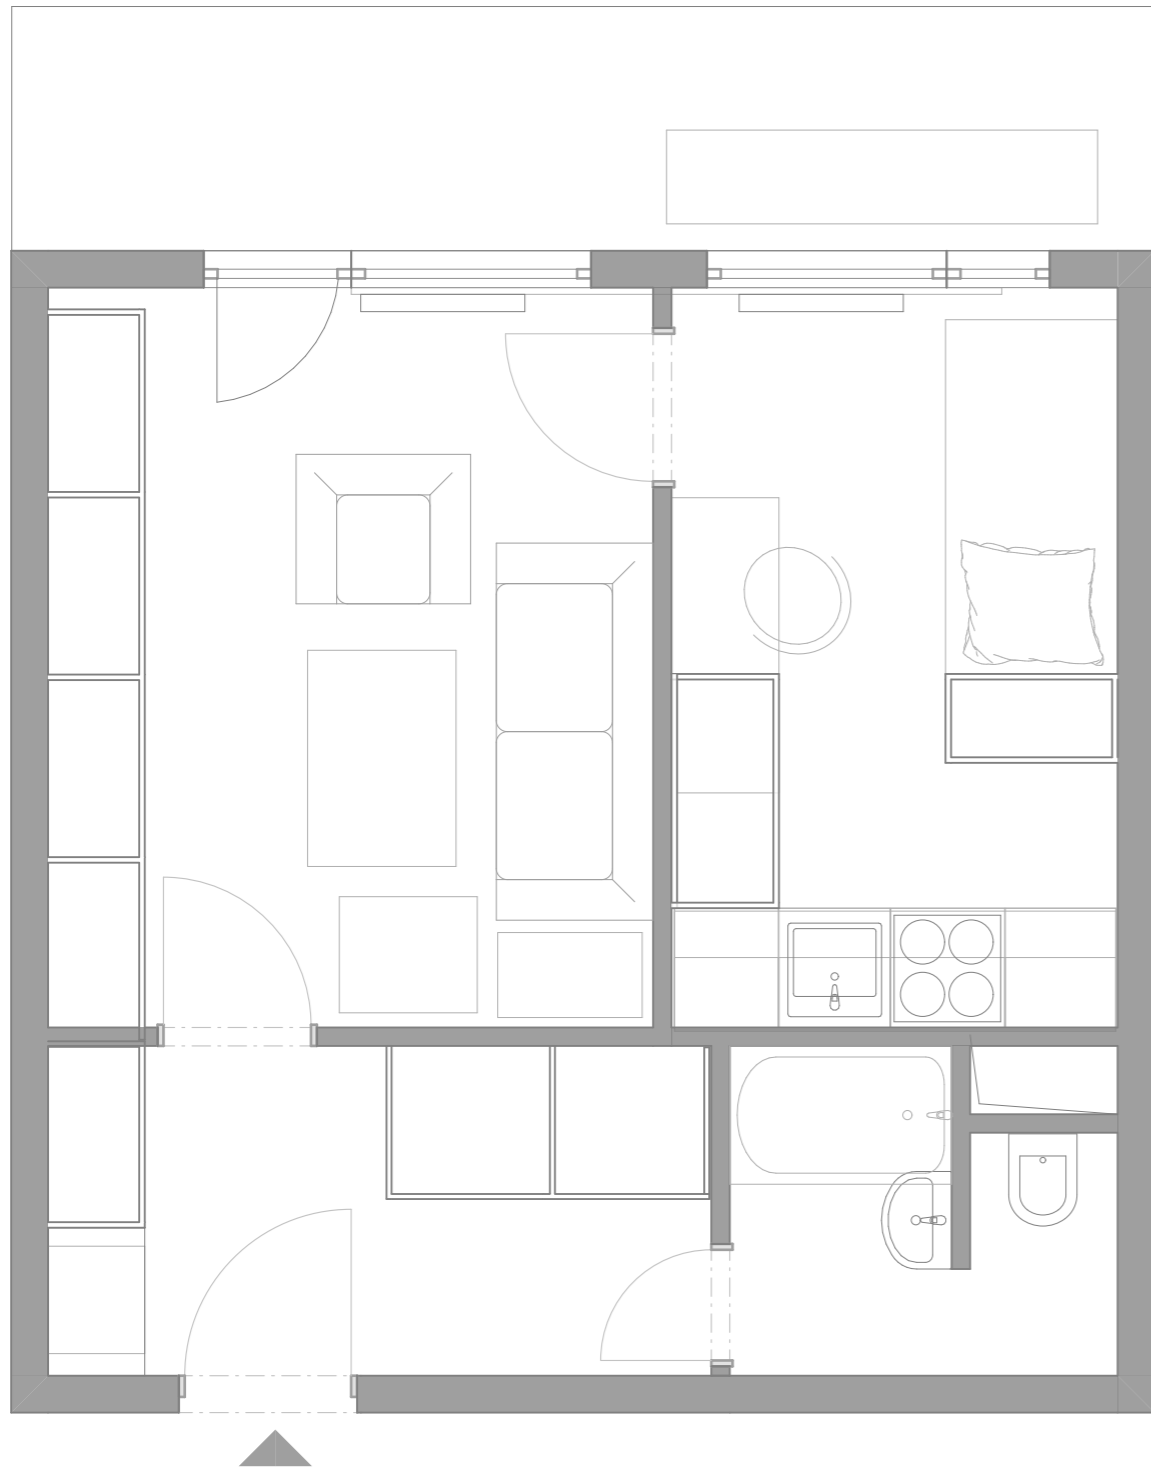

FACE LIFT 2020
OTEVŘENOST I PROSVĚTLENOST I VZDUŠNOST
POCIT VOLNOSTI OBYTNÉHO PROSTORU

